



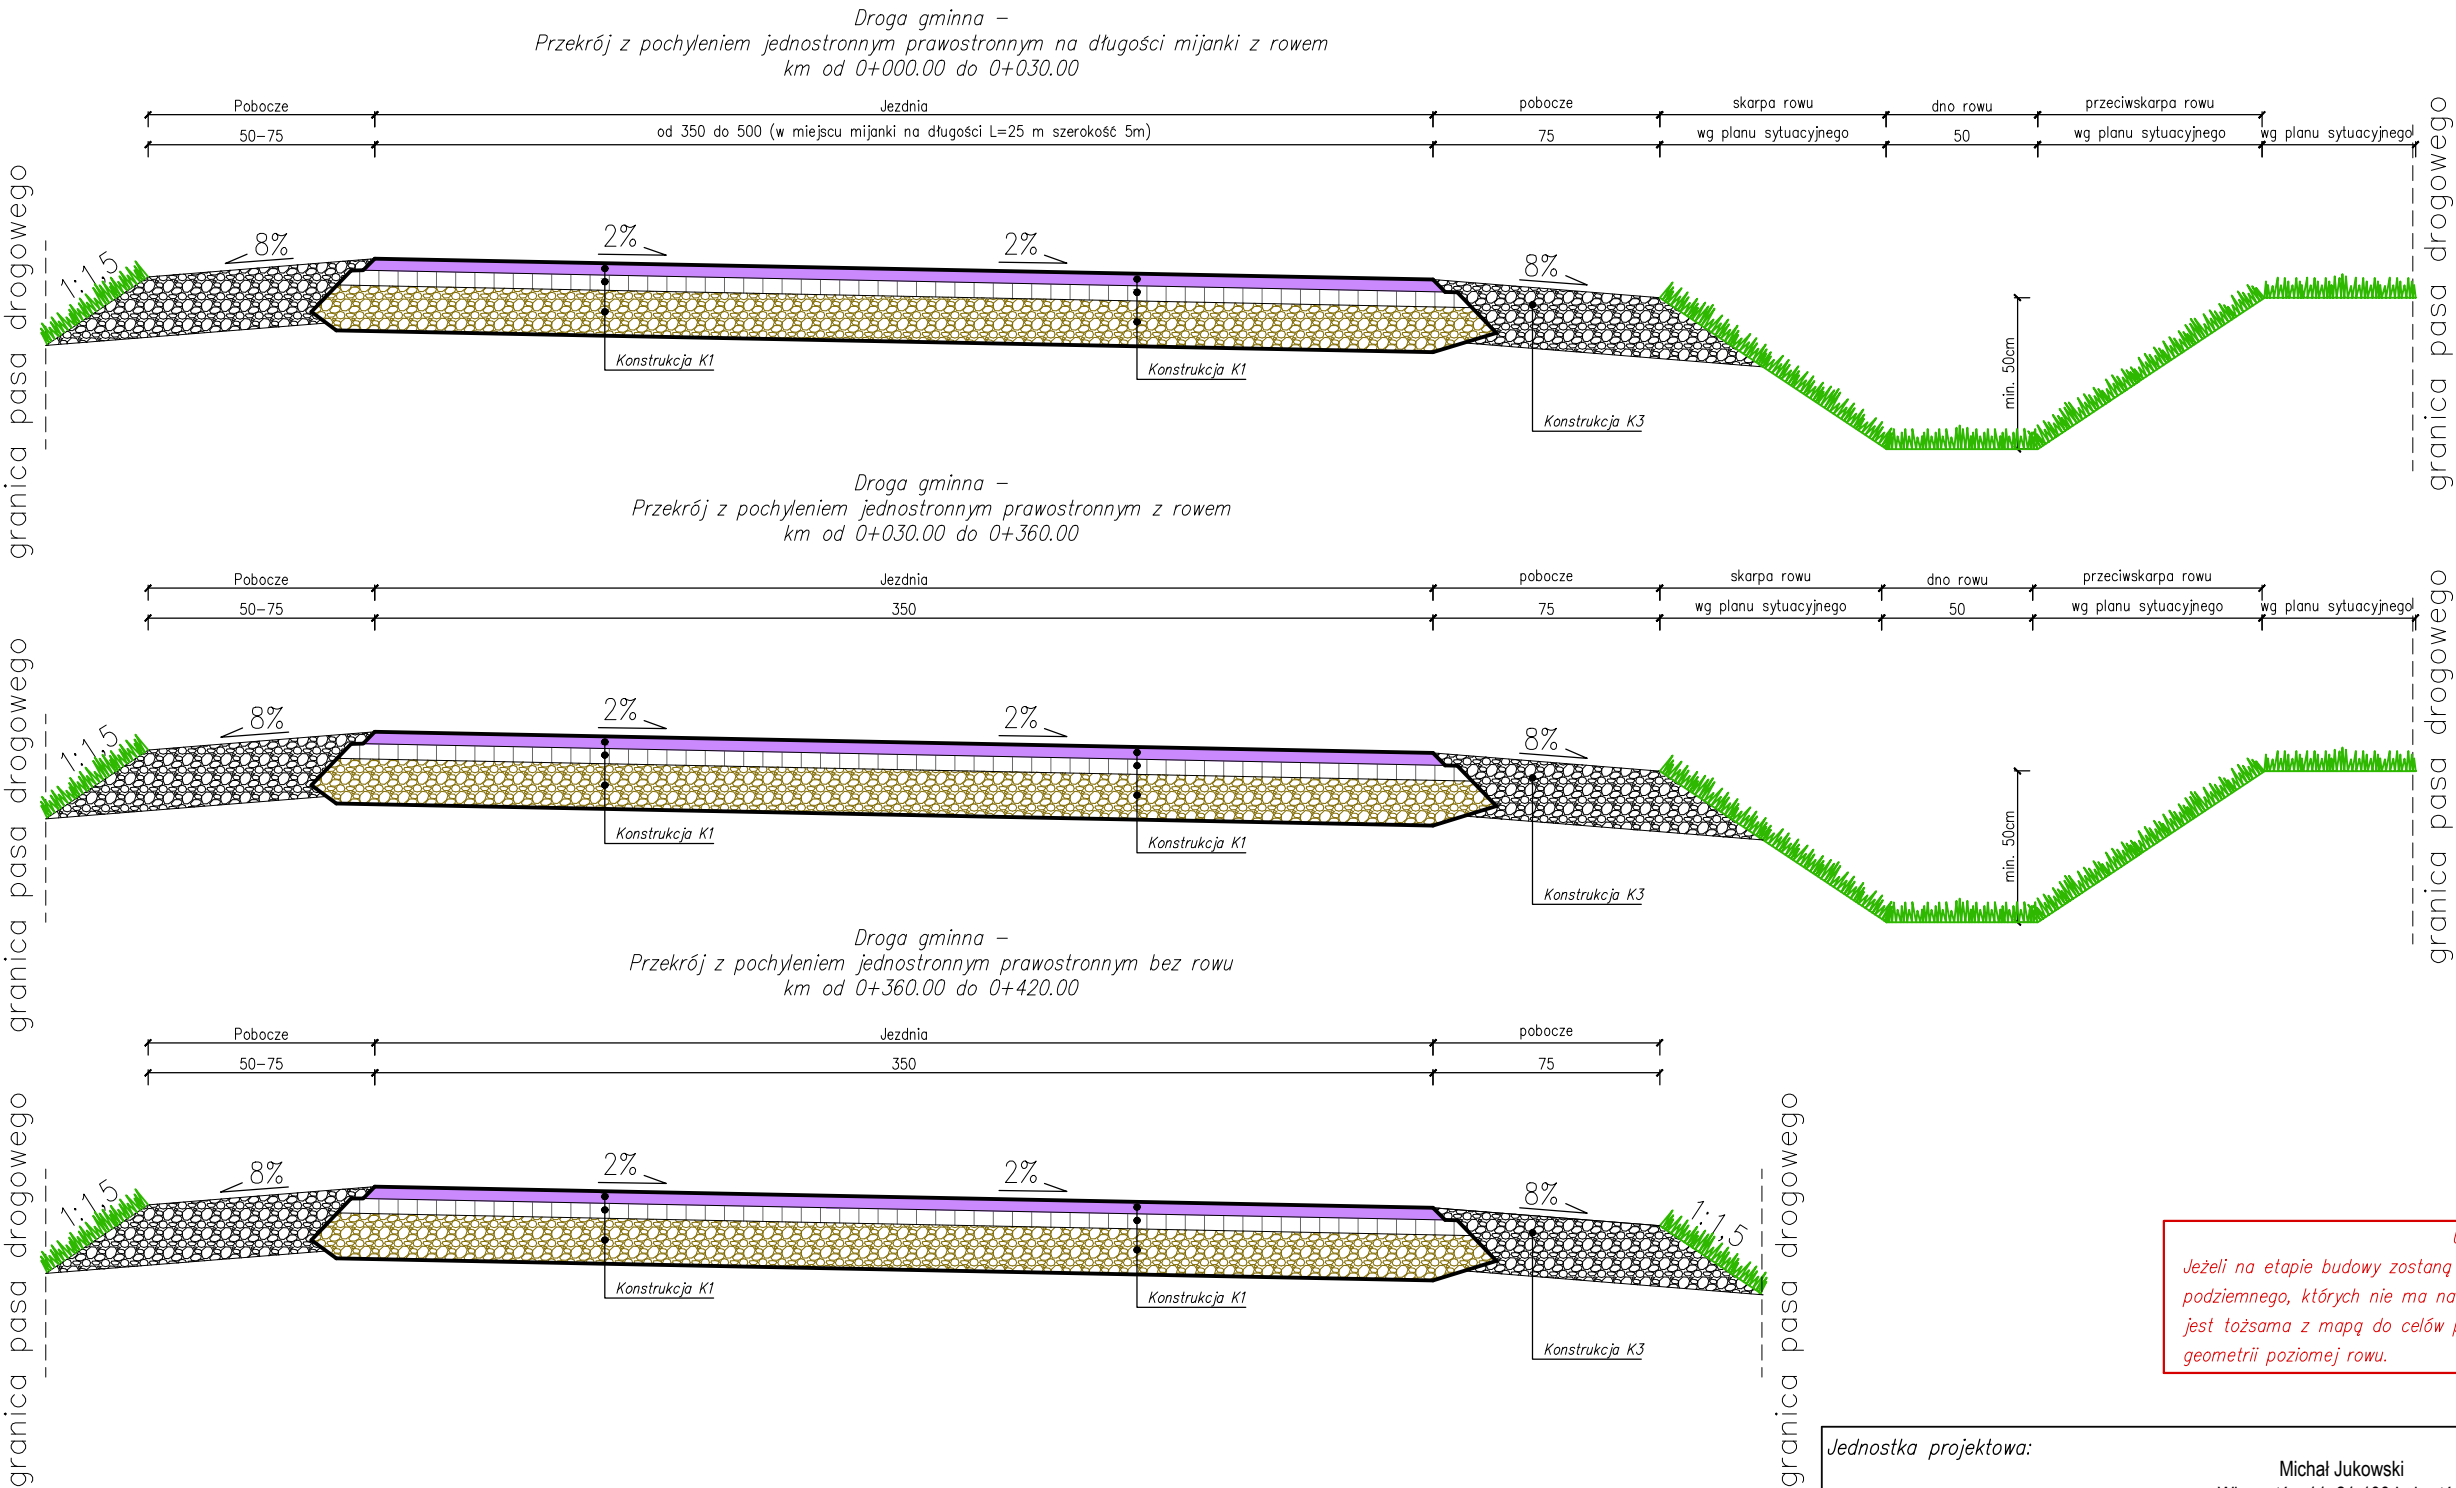

UWAGA:
Jeżeli na etapie budowy zostaną zinventaryzowane sieci uzbrojenia podziemnego, których nie ma na mapie, bądź lokalizacja istniejących nie jest tożsama z mapą do celów projektowych, dopuszcza się korektę geometrii poziomej rowu.


Konstrukcja – K1 Jezdnia DG107838L

4 cm	Warstwa ścierna z betonu asfaltowego AC11S
6 cm	Warstwa wiążąca z betonu asfaltowego AC16W
20 cm	Podbudowa zasadnicza z mieszanki kruszywa niezwiązanego C90/3

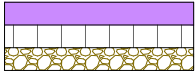


Konstrukcja – K2 Zjazdy

15 cm	Warstwa z mieszanki kruszywa niezwiązanego C90/3 o uziarnieniu 0–31,5mm
15 cm	Warstwa z mieszanki kruszywa niezwiązanego C90/3 o uziarnieniu 0–31,5mm

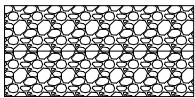

Konstrukcja – K3 Pobocze z kruszywa

10 cm	Warstwa z mieszanki kruszywa niezwiązanego C90/3 o uziarnieniu 0–31,5mm
10 cm	Warstwa z mieszanki kruszywa niezwiązanego C90/3 o uziarnieniu 0–31,5mm

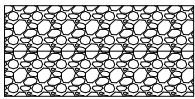

Jednostka projektowa: Michał Jukowski Wincentów 11, 21-100 Lubartów						
Inwestor: Gmina Kazimierz Dolny ul. Senatorska 5 24-120 Kazimierz Dolny			Nazwa opracowania: Rozbudowa drogi gminnej nr 107838L w miejscowości Góry			
Adres inwestycji: Województwo lubelskie, Powiat puławski, Gmina Kazimierz Dolny, działki ewidencyjne na stronie tytułowej projektu						
Tytuł rysunku: Przekroje Typowe						
Funkcja	Imię i nazwisko	Specjalność	Nr uprawnień	Podpis	Stadium	Skala
Projektował	dr inż. Michał Jukowski	drogowa	LUB/0001/PBD/23		PT	1:25
Projektował	mgr inż. Marek Kłodziński	drogowa	LUB/0210/P00D/05		Branża	Wersja z dnia
Sprawdził	mgr inż. Iwona Antos	drogowa	SLK/3532/P00D/11		drogowa	04.08.2024
Lubartów sierpień 2024r.					Nr rys. PT_D 4	Strona 23