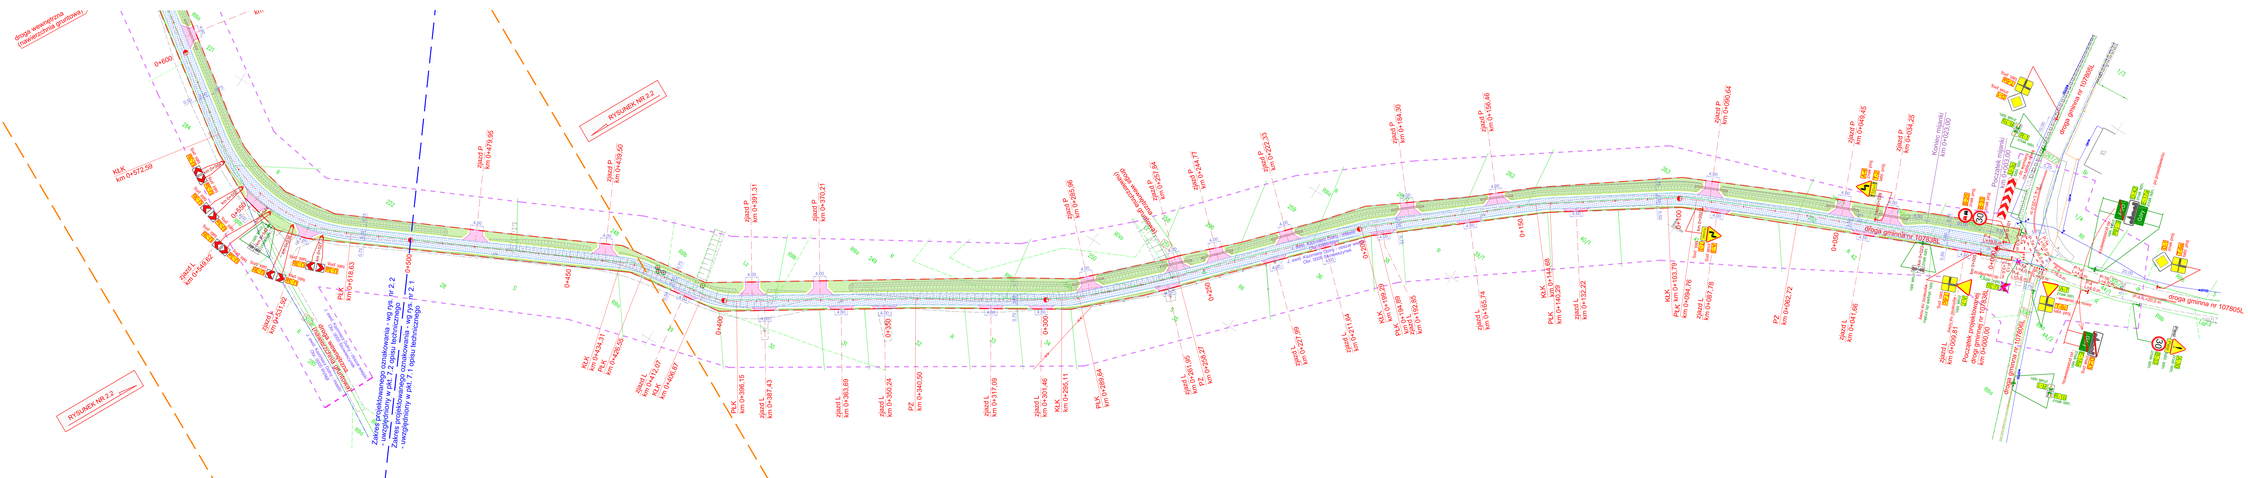

OZNACZENIA:

A-7 znak stały
istniejący znak drogowy pionowy (przykład)

A-7 znak proj.
projektowany znak drogowy pionowy (przykład)

P-4
projektowany znak drogowy poziomy (przykład)

D-6 stałe tymczasowe
tablicy informacyjne zlokalizowane w pasie drogowym (przykład)

D-6 stałe tymczasowe
tablicy informacyjne zlokalizowane poza pasem drogowym (przykład)

tablicy informacyjne zlokalizowane w pasie drogowym (przykład)

tablicy informacyjne zlokalizowane poza pasem drogowym (przykład)

tablicy informacyjne zlokalizowane w pasie drogowym (przykład)

tablicy informacyjne zlokalizowane poza pasem drogowym (przykład)

projektowane urządzenie bezpieczeństwa ruchu drogowego (przykład)

STADIUM OPRACOWANIA: PROJEKT STAŁEJ ORGANIZACJI RUCHU DROGOWEGO			
INWESTYCJA: ROZBUDOWA DROGI GMINNEJ NR 107808L W MIELDZICHOWIE GÓRNY			
TYTUŁ PROJEKTU: PROJEKT STAŁEJ ORGANIZACJI RUCHU DROGOWEGO DLA DROGI GMINNEJ NR 107808L USTY ZUCHWINKI Z MIELDZICHOWIEM GÓRNY - DROGA DG km 0+000.00 DO km 0+572.50			
ADRES INWESTYCJI: Województwo kujawsko, Powiat pułaski, Gmina Kazimierz Dolny			
BRANŻA: DROGOWA - INŻYNIERIA RUCHU			
INWESTOR: Gmina Kazimierz Dolny ul. Senatorska 5 24-120 Kazimierz Dolny			
JEDNOSTKA PROJEKTOWA: MEDIA JUNIOR® Wincentów 11 21-100 Lubartów			
AUTORZY OPRACOWANIA:			
FUNKCJA	IMIĘ I NAZWISKO		PODPIS
projektant	mgr inż. Marek Kłosiński	uprawnienia budowlane bez ograniczeń upr. bud. LUBELSKIPODPIS/0007 upr. bud. nr 27/445/UKM	
sprawdzający	dr inż. Michał Jałowiecki	uprawnienia budowlane bez ograniczeń upr. bud. LUBELSKIPODPIS/0	
TYTUŁ RYSUNKU: PLAN SYTUACYJNY - ISTNIEJĄCE ORAZ PROJECTOWANE OZNAKOWANIE DROGOWE			
NR RYS.: 02/11/2024	STADIUM: PT	DATA: grudzień 2024 r.	SKALA: 1:500	NR STRONY/ARKUSZ: 2.1