

(wnioskodawca)

(adres, nr telefonu)

2)
(pełnomocnik, jeśli wnioskodawca
działa przez pełnomocnika)

URZĄD MIASTA
W KAZIMIERZU DOLNYM

2019 -03- 26

liczba zał.
L.dz. 2378

Podpis

Burmistrz Kazimierza Dolnego
ul. Senatorska 5
24-120 Kazimierz Dolny

WNIOSEK

o wydanie zezwolenia na zajęcie, na prawach wyłączności, pasa drogowego ulicy..... *Ryma*

(lokalizacja)

celu (np. pod ogródek konsumpcyjny przy lokalu gastronomicznym, pod miejsca postojowe dla bryczek konnych, pojazdów typu meleks, na imprezy o charakterze komercyjnym):

(cel zajęcia, rodzaj obiektu)

1. Rodzaj, wymiary, powierzchnia elementu zajętego pasa drogowego:

a) za zajęcie jezdni:

- do 20 % szer. włącznie: - dl.....m; szer.....m; powierzchnia.....m²
- powyżej 20 % do 50% szer. włącznie: - dl.....m; szer.....m; powierzchnia.....m²
- powyżej 50 % szer. jezdni: - dl.....m; szer.....m; powierzchnia.....m²

b) za zajęcie pobocza, chodnika, zatok postojowych i autobusowych, zieleni*

- dl. *9* m; szer. *8* m; powierzchnia *72* m²
- dl.....m; szer.....m; powierzchnia.....m²
- dl.....m; szer.....m; powierzchnia.....m²

2. Okres zajęcia pasa drogowego: od dnia *30-31-03-2019* do dnia *16-04-29-09-2019*
(dzień -miesiąc -rok) (dzień -miesiąc -rok)

Prawidłowość danych we wniosku potwierdzam własnoręcznym podpisem.

(podpis i pieczęć wnioskodawcy)


Do wniosku dołącza się:

1. pełnomocnictwo, jeżeli strona działa przez pełnomocnika, z dowodem wniesionej opłaty skarbowej z tego tytułu w wysokości 17,00 zł;
2. szczegółowy plan sytuacyjny w skali 1:500 lub 1:1000 z zaznaczeniem granic i podaniem wymiarów planowanej powierzchni zajęcia pasa drogowego,
3. zatwierdzony projekt organizacji ruchu.

Uwaga !

1. Za umieszczenie w pasie drogowym obiektów lub urządzeń niezwiązanych z potrzebami zarządzania drogami pobiera się opłaty zgodnie z Uchwałą Nr XXVII/161/13 Rady Miejskiej w Kazimierzu Dolnym z dnia 30 stycznia 2013 r. w sprawie ustalenia wysokości stawek opłaty za zajęcie pasa drogowego dróg , których zarządcą jest Gmina Kazimierz Dolny (Dziennik Urzędowy Województwa Lubelskiego poz. 1179) oraz zgodnie z art. 40 ust. 1, 2 pkt 4; ust. 3, 4, 11, 13 ustawy z dnia 21 marca 1985 r. o drogach publicznych (Dz. U. z 2013r. poz. 260).

* niepotrzebne skreślić

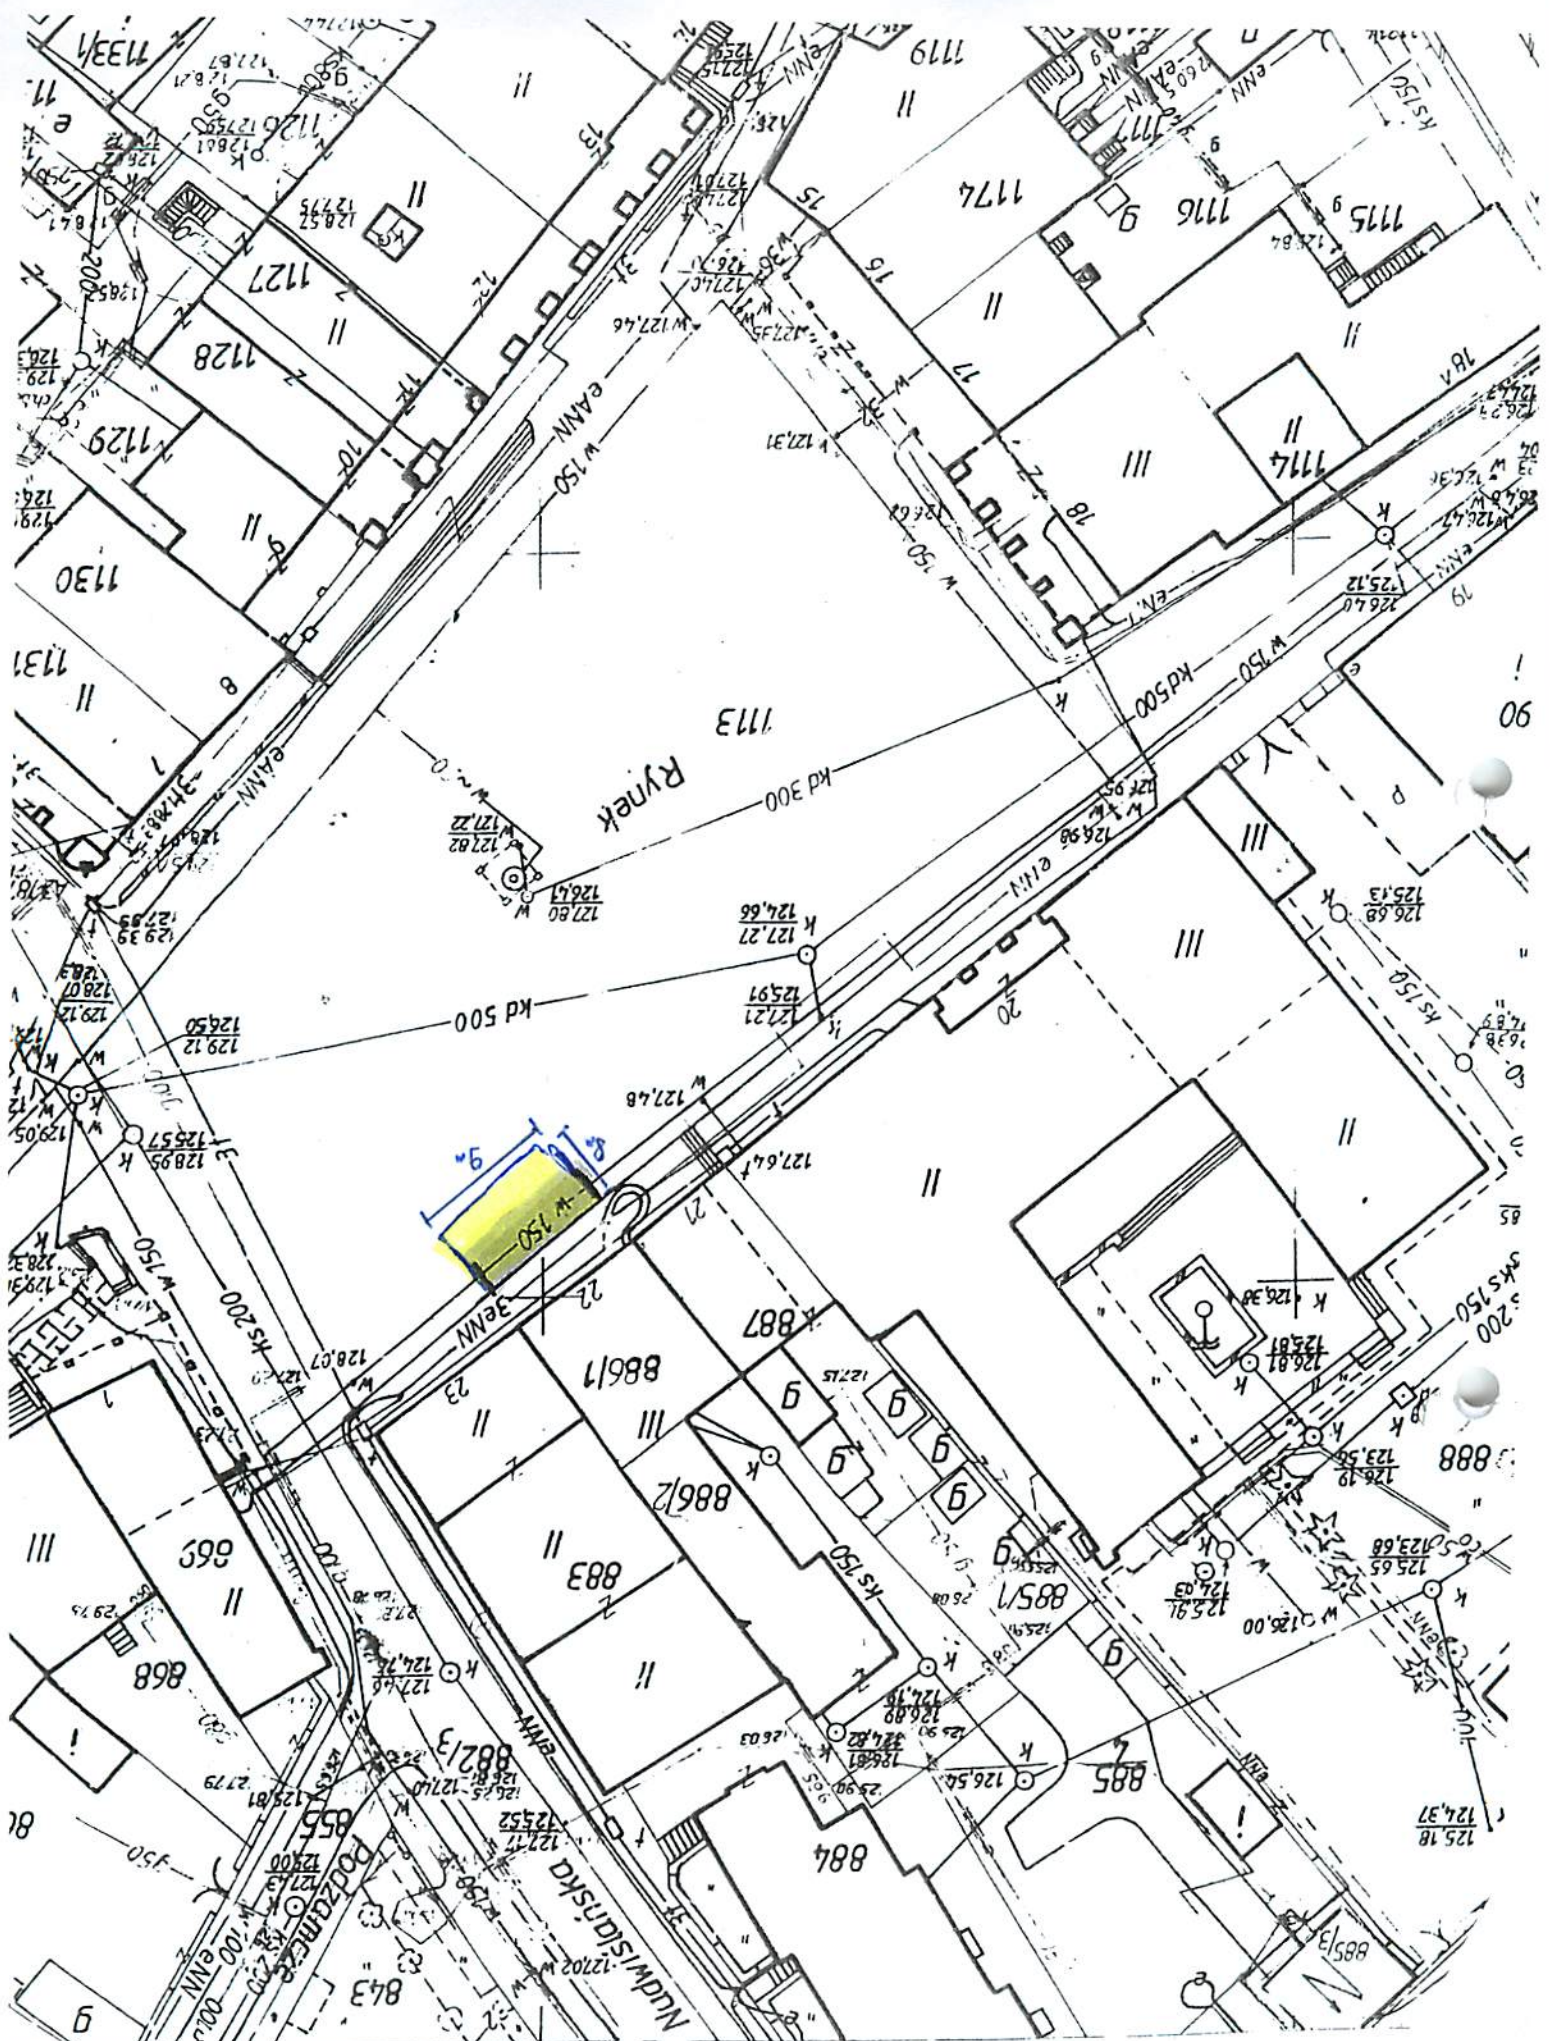

KAZIMIERZ